


# 3. N.P

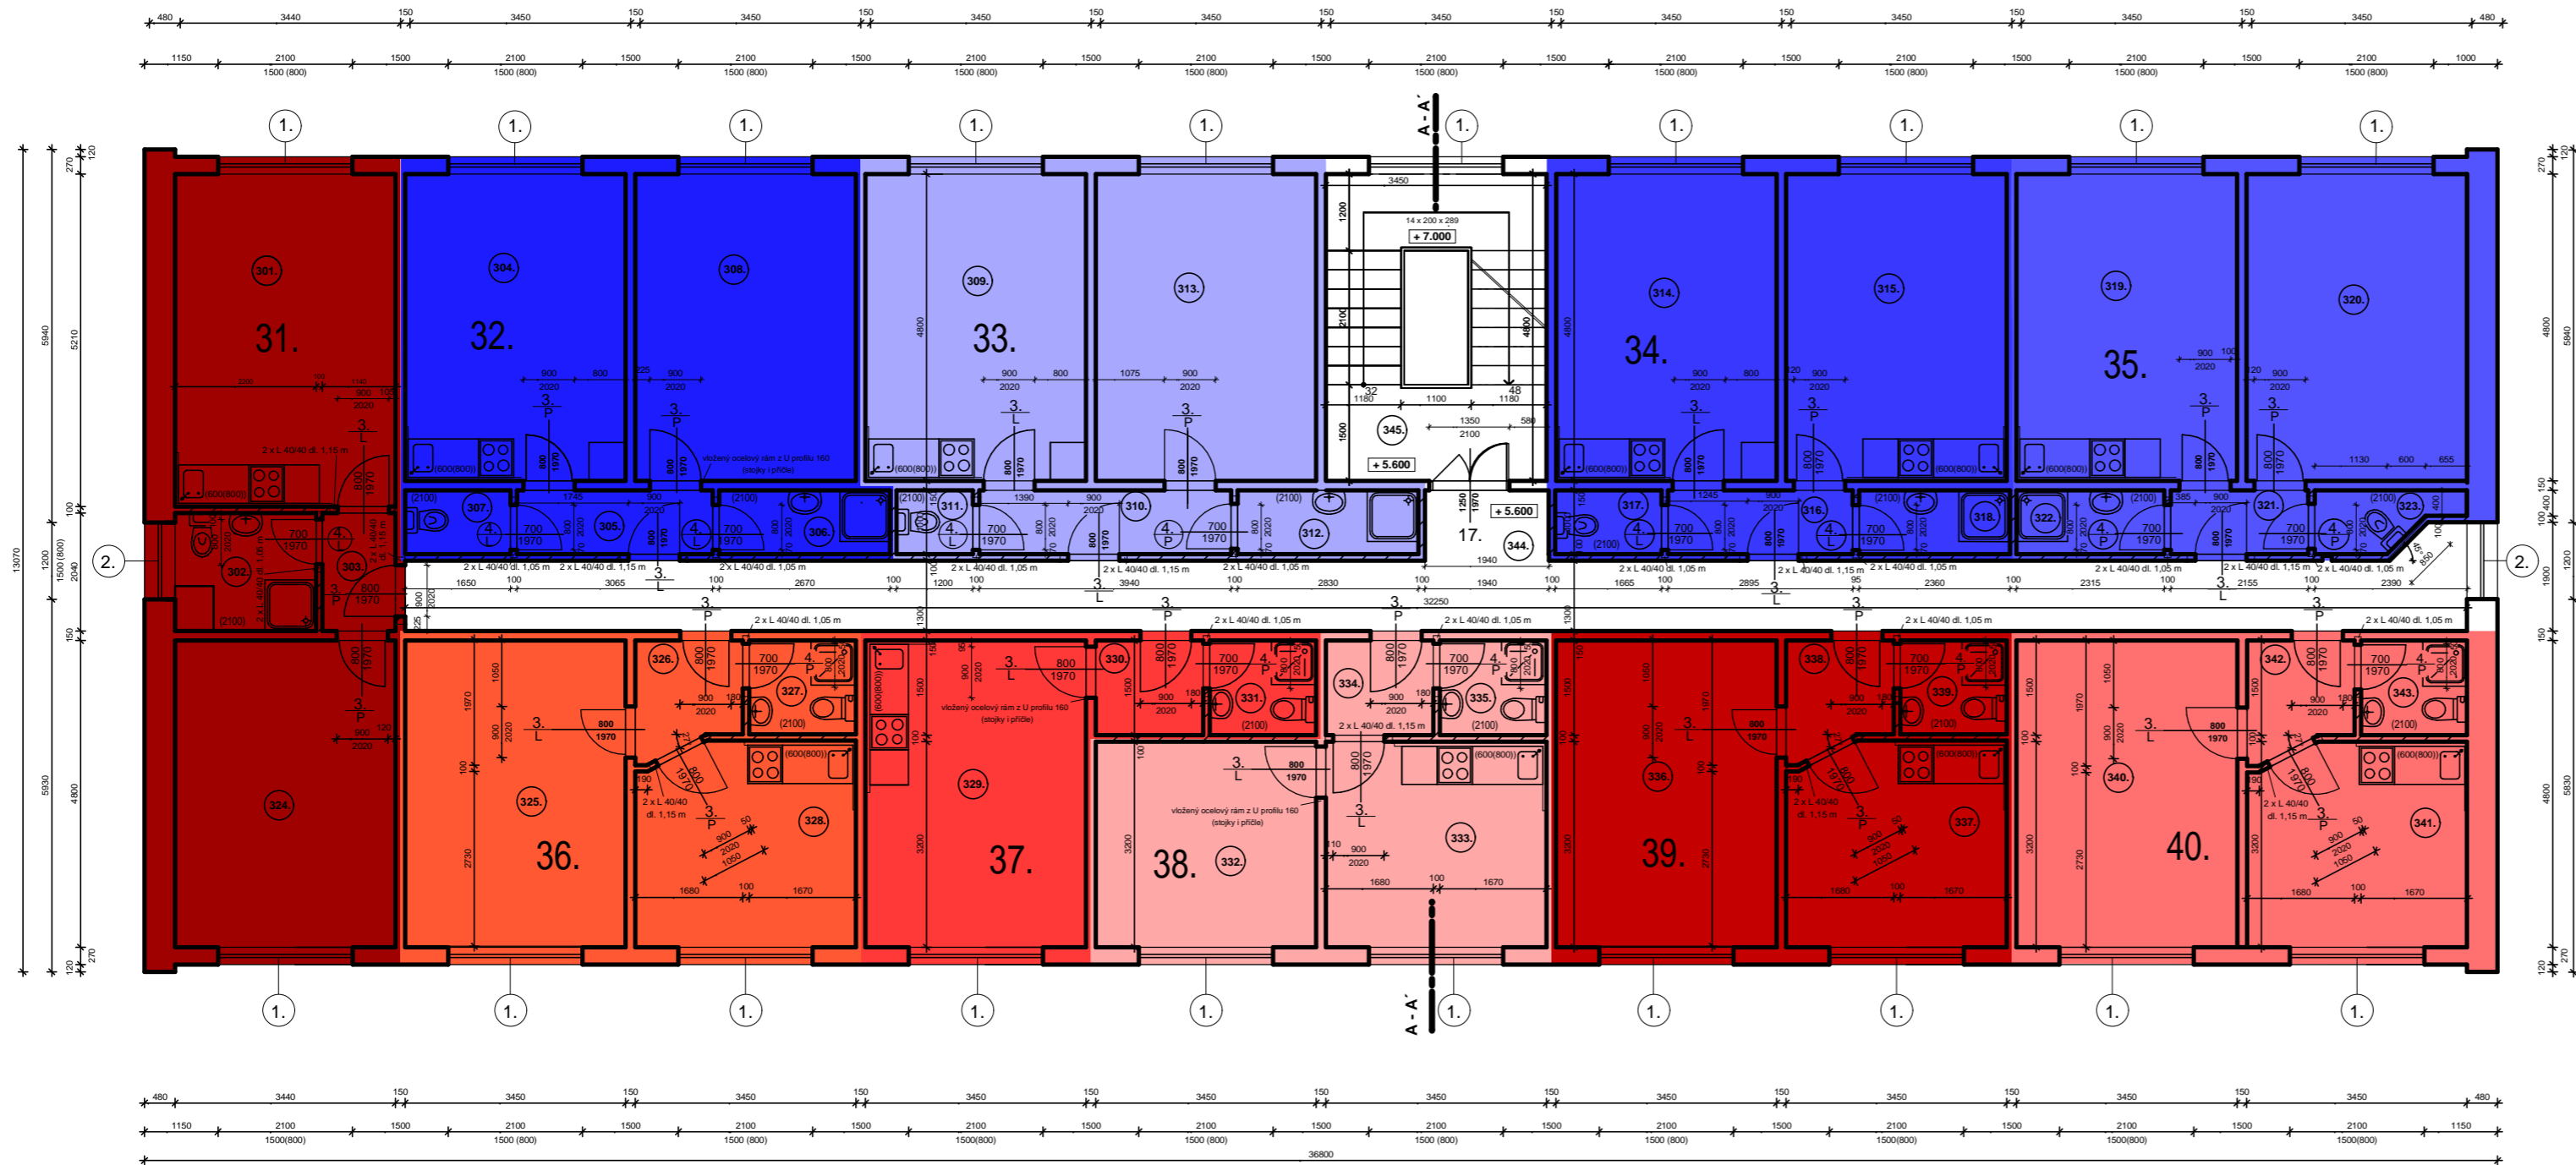

## LEGENDA MÍSTNOSTÍ

CELKOVÁ PLOCHA	Č.J.	MÍST.Č.	NÁZEV MÍSTNOSTI	PODLAHOVÁ PLOCHA
50,78 m <sup>2</sup>	31	301	ATELIER	17,95 m <sup>2</sup>
		302	HYG. BUNKA	4,06 m <sup>2</sup>
		304	ATELIER	16,56 m <sup>2</sup>
		303	PREDSŇ	2,11 m <sup>2</sup>
46,06 m <sup>2</sup>	32	304	ATELIER	16,56 m <sup>2</sup>
		305	PREDSŇ	3,06 m <sup>2</sup>
		306	HYG. BUNKA	2,67 m <sup>2</sup>
		307	WC	1,65 m <sup>2</sup>
		308	ATELIER	16,56 m <sup>2</sup>
		309	ATELIER	16,56 m <sup>2</sup>
		310	PREDSŇ	3,94 m <sup>2</sup>
47,32 m <sup>2</sup>	33	311	WC	1,20 m <sup>2</sup>
		312	HYG. BUNKA	2,89 m <sup>2</sup>
		313	ATELIER	16,56 m <sup>2</sup>
		314	ATELIER	16,56 m <sup>2</sup>
46,00 m <sup>2</sup>	34	315	ATELIER	16,56 m <sup>2</sup>
		316	PREDSŇ	2,90 m <sup>2</sup>
		317	WC	1,67 m <sup>2</sup>
		318	HYG. BUNKA	2,36 m <sup>2</sup>
		319	ATELIER	16,56 m <sup>2</sup>
		320	ATELIER	16,56 m <sup>2</sup>
		321	PREDSŇ	2,59 m <sup>2</sup>
47,17 m <sup>2</sup>	35	322	HYG. BUNKA	2,32 m <sup>2</sup>
		323	WC	1,39 m <sup>2</sup>
		325	ATELIER	16,56 m <sup>2</sup>
		326	PREDSŇ	2,47 m <sup>2</sup>
37,00 m <sup>2</sup>	36	327	HYG. BUNKA	2,79 m <sup>2</sup>
		328	ATELIER	10,81 m <sup>2</sup>
		329	ATELIER	16,56 m <sup>2</sup>
24,86 m <sup>2</sup>	37	330	PREDSŇ	2,50 m <sup>2</sup>
		331	HYG. BUNKA	2,47 m <sup>2</sup>
		332	ATELIER	10,81 m <sup>2</sup>
		333	ATELIER	10,81 m <sup>2</sup>
31,50 m <sup>2</sup>	38	334	PREDSŇ	2,50 m <sup>2</sup>
		335	HYG. BUNKA	2,47 m <sup>2</sup>
		336	ATELIER	16,56 m <sup>2</sup>
		337	ATELIER	10,81 m <sup>2</sup>
		338	PREDSŇ	2,79 m <sup>2</sup>
38,66 m <sup>2</sup>	40	339	HYG. BUNKA	2,47 m <sup>2</sup>
		340	ATELIER	16,56 m <sup>2</sup>
		341	ATELIER	10,81 m <sup>2</sup>
		342	PREDSŇ	2,79 m <sup>2</sup>
		343	HYG. BUNKA	2,50 m <sup>2</sup>
		344	CHODBA	44,59 m <sup>2</sup>
345	SCHODIŠTE	16,56 m <sup>2</sup>		