


2.N.P.

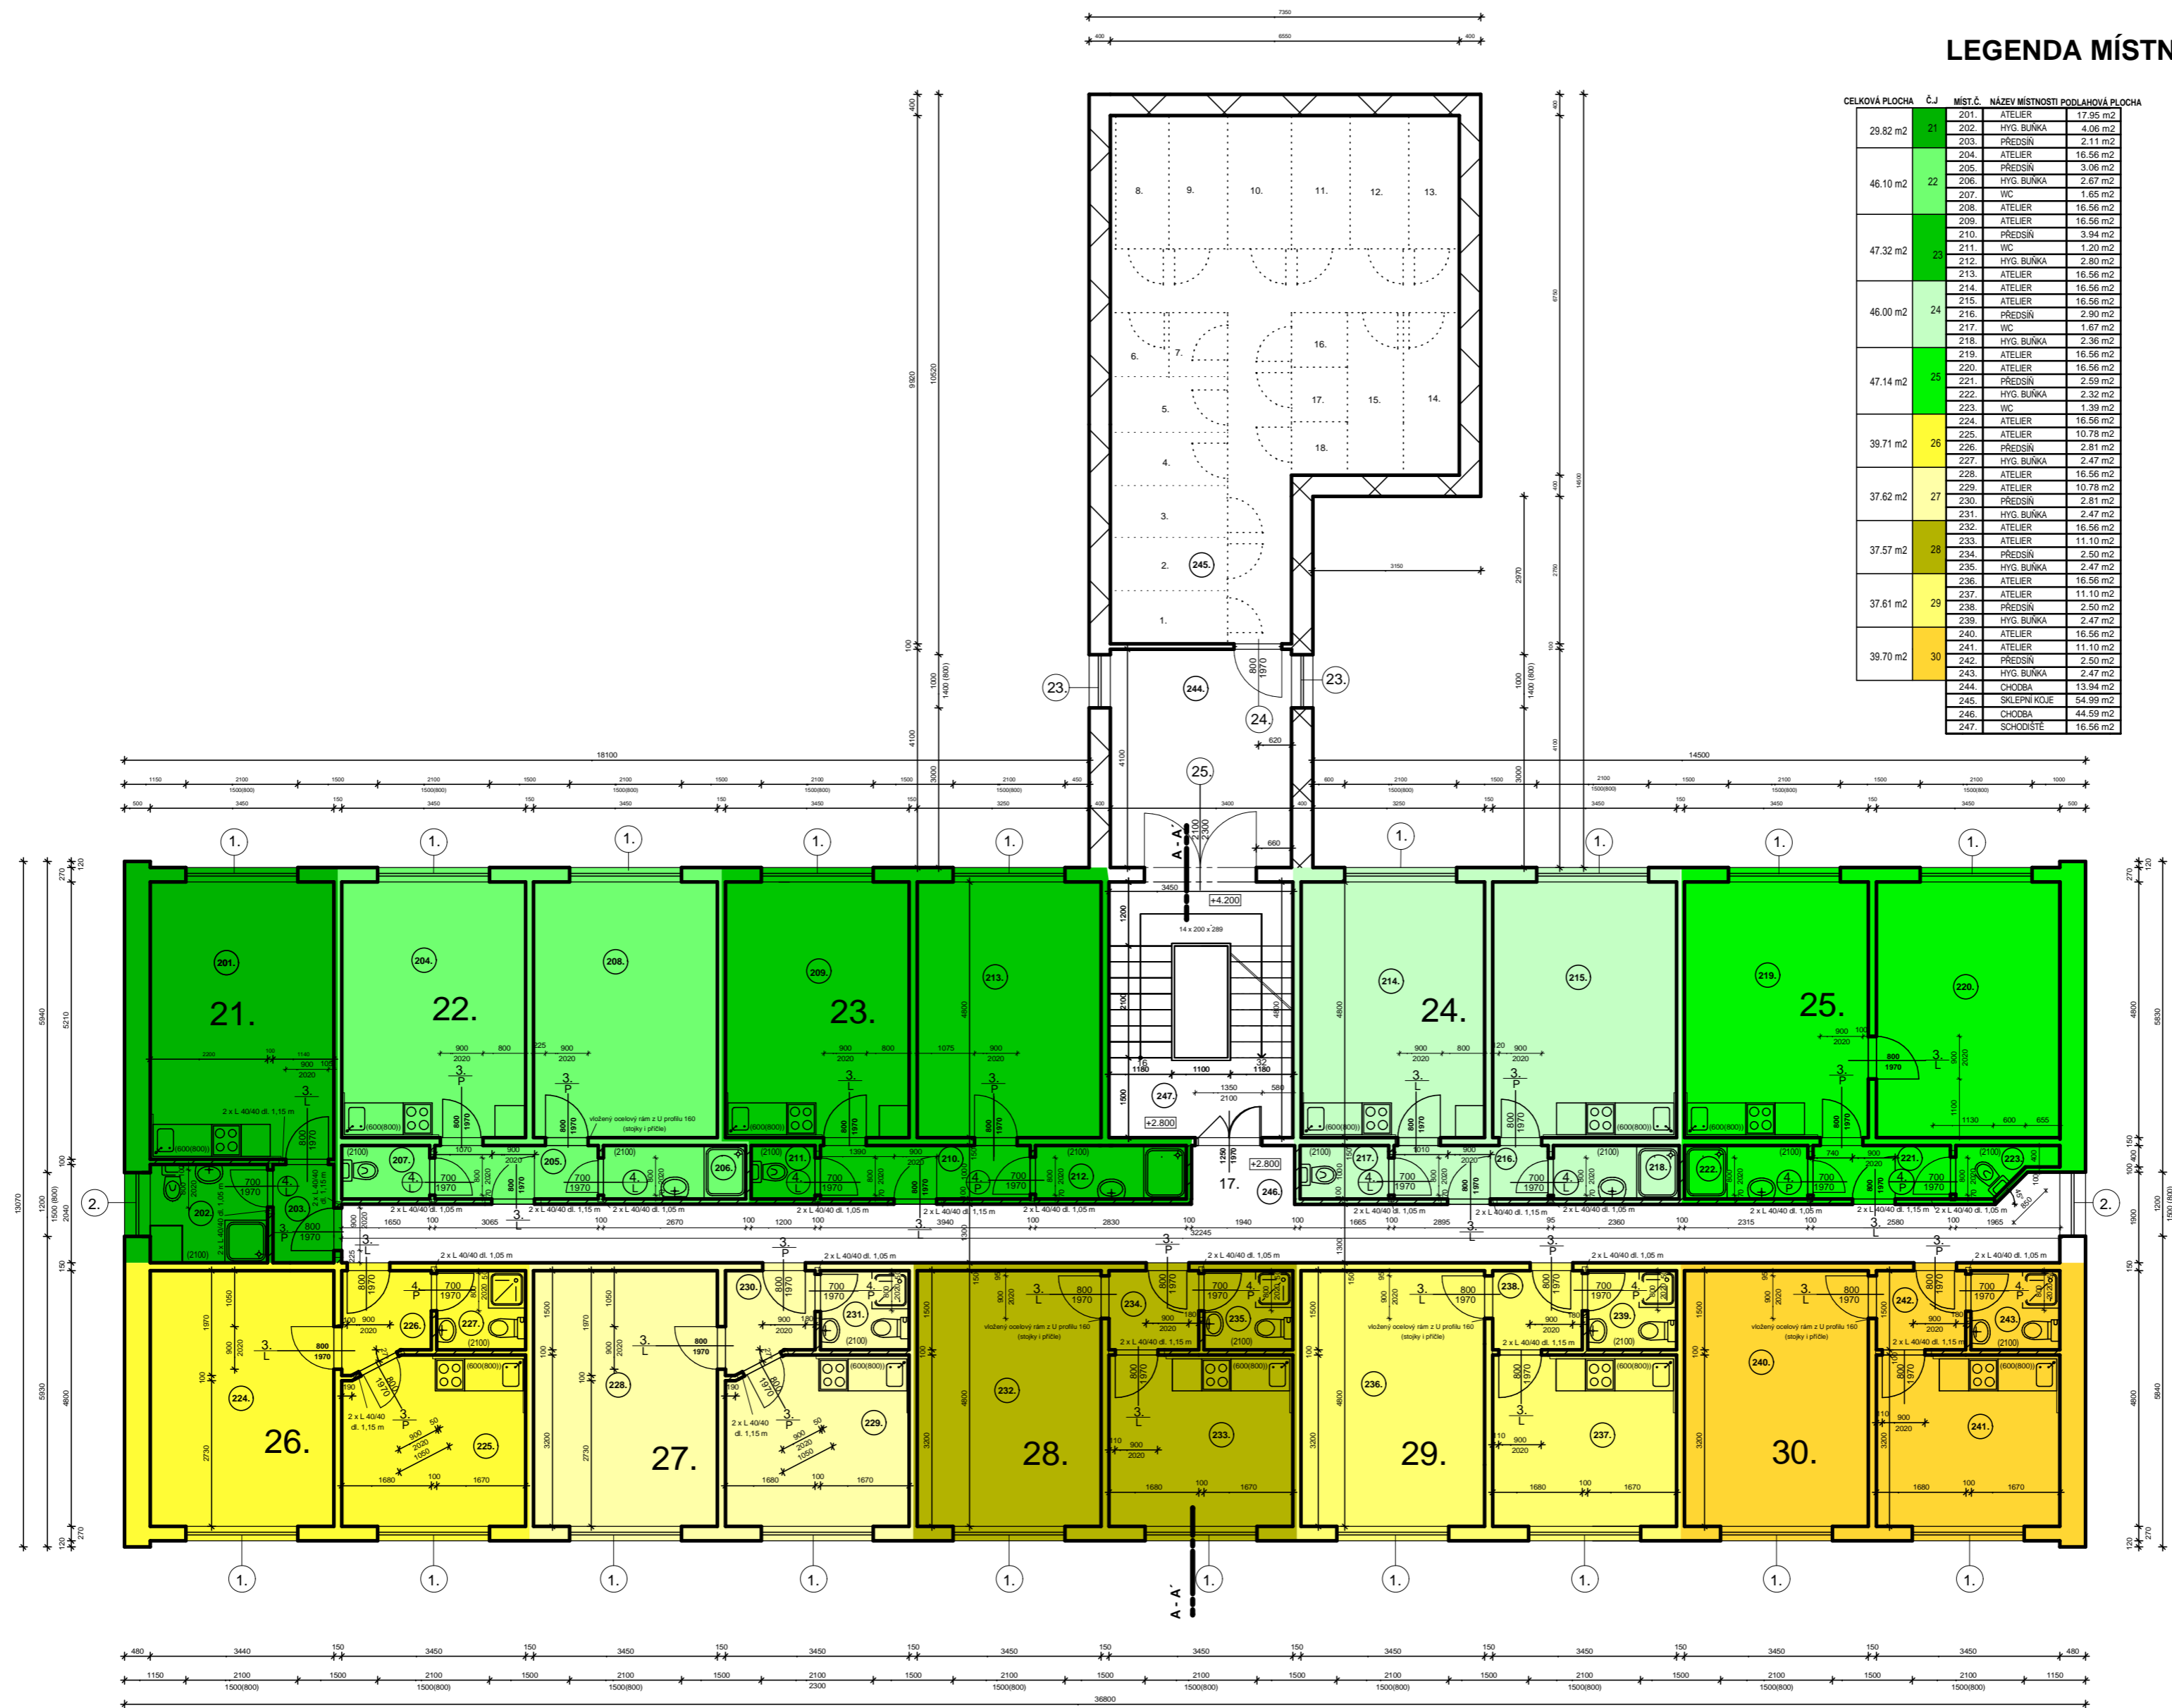

LEGENDA MÍSTNOSTÍ

CELKOVÁ PLOCHA	Č.J.	MÍST.Č.	NÁZEV MÍSTNOSTI	PODLAHOVÁ PLOCHA
29,82 m ²	21	201	ATELIER	17,95 m ²
		202	HYG. BUNKA	4,06 m ²
		203	PŘEDSÍN	2,11 m ²
46,10 m ²	22	204	ATELIER	16,56 m ²
		205	PŘEDSÍN	3,06 m ²
		206	HYG. BUNKA	2,67 m ²
		207	WC	1,65 m ²
		208	ATELIER	16,56 m ²
47,32 m ²	23	209	ATELIER	16,56 m ²
		210	PŘEDSÍN	3,94 m ²
		211	WC	1,20 m ²
		212	HYG. BUNKA	2,90 m ²
		213	ATELIER	16,56 m ²
46,00 m ²	24	214	ATELIER	16,56 m ²
		215	ATELIER	16,56 m ²
		216	PŘEDSÍN	2,90 m ²
		217	WC	1,67 m ²
		218	HYG. BUNKA	2,36 m ²
47,14 m ²	25	219	ATELIER	16,56 m ²
		220	ATELIER	16,56 m ²
		221	PŘEDSÍN	2,59 m ²
		222	HYG. BUNKA	2,32 m ²
		223	WC	1,39 m ²
39,71 m ²	26	224	ATELIER	16,56 m ²
		225	ATELIER	10,78 m ²
		226	PŘEDSÍN	2,81 m ²
		227	HYG. BUNKA	2,47 m ²
		228	ATELIER	16,56 m ²
37,62 m ²	27	229	ATELIER	10,78 m ²
		230	PŘEDSÍN	2,81 m ²
		231	HYG. BUNKA	2,47 m ²
		232	ATELIER	16,56 m ²
		233	ATELIER	11,10 m ²
37,57 m ²	28	234	PŘEDSÍN	2,50 m ²
		235	HYG. BUNKA	2,47 m ²
		236	ATELIER	16,56 m ²
		237	ATELIER	11,10 m ²
		238	PŘEDSÍN	2,50 m ²
37,61 m ²	29	239	HYG. BUNKA	2,47 m ²
		240	ATELIER	16,56 m ²
		241	ATELIER	11,10 m ²
		242	PŘEDSÍN	2,50 m ²
		243	HYG. BUNKA	2,47 m ²
39,70 m ²	30	244	CHODBA	13,94 m ²
		245	SKLEPNÍ KJJE	54,99 m ²
		246	CHODBA	44,59 m ²
		247	SCHODIŠTĚ	16,56 m ²